
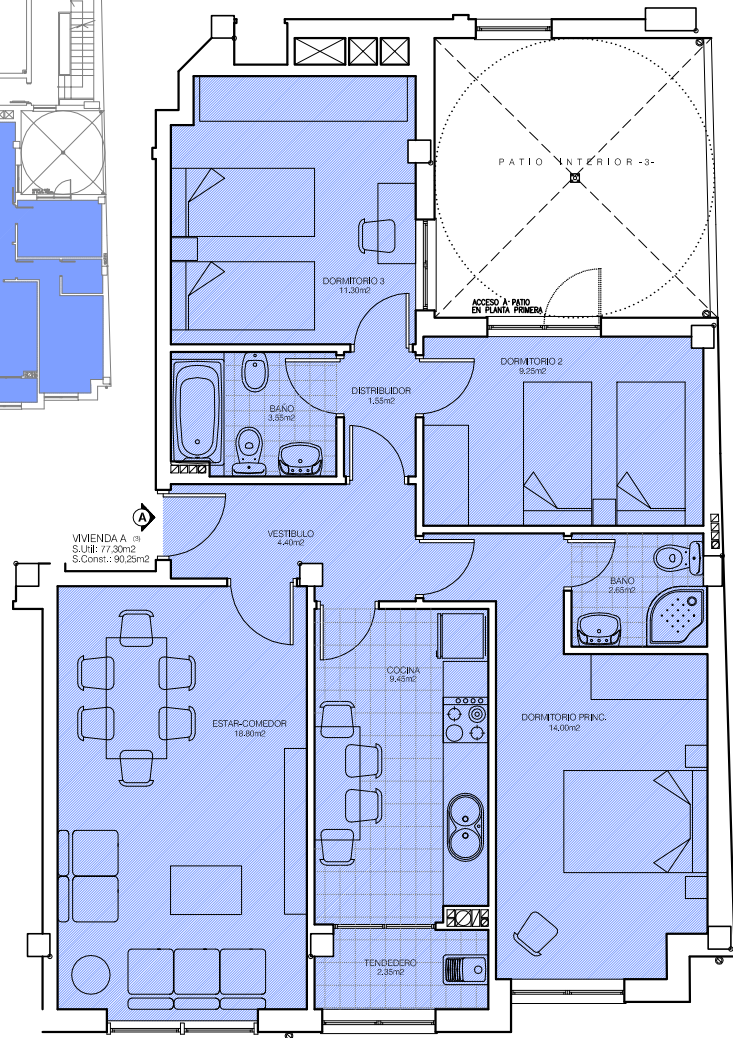


EDIFICIO DE VIVIENDAS, ENTREPLANTA, PLANTA BAJA Y SOTANOS.

CALLE PRIMAVERA 29 . LUGO

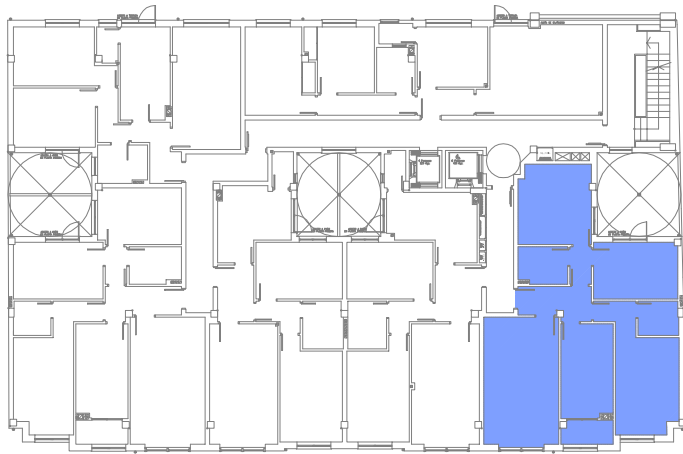

ESCALA 1/100

VIVIENDA TIPO A

PLANTA 1<sup>a</sup>, 2<sup>a</sup> Y 3<sup>a</sup>

	Sup. Útil	Sup.Construída
1. Vestíbulo.	4.40m <sup>2</sup>	
2. Esta-Comedor.	18.80m <sup>2</sup>	
3. Cocina.	9.45m <sup>2</sup>	
4. Tendedero.	2.35m <sup>2</sup>	
5. Baño.	3.55m <sup>2</sup>	
6. Distribuidor.	1.55m <sup>2</sup>	
7. Dormitorio 2	9.25m <sup>2</sup>	
8. Dormitorio 3.	11.30m <sup>2</sup>	
9. Dormitorio Principal.	14.00m <sup>2</sup>	
10. Baño.	2.65m <sup>2</sup>	
<b>TOTALES</b>	<b>77.30m<sup>2</sup></b>	<b>90.25m<sup>2</sup></b>