


EDIFICIO DE VIVIENDAS, ENTREPLANTA, PLANTA BAJA Y SOTANOS.

CALLE HUERTAS 48. LUGO

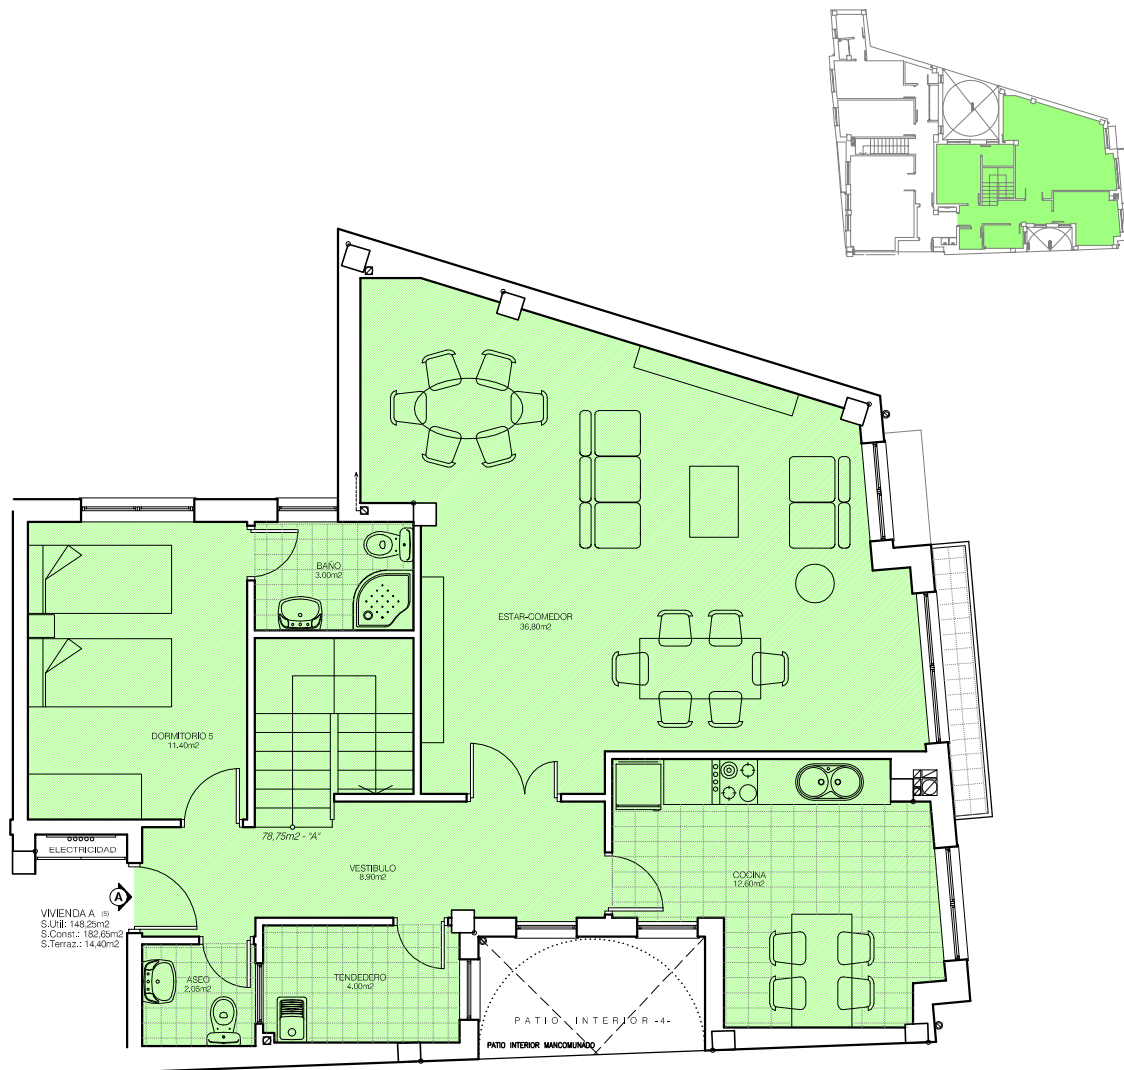

ESCALA 1/100


VIVIENDA TIPO A

4ª PLANTA

	Sup. Útil	Sup.Construída
1. Vestíbulo.	8.90m <sup>2</sup>	
2. Aseo.	2.05m <sup>2</sup>	
3. Esta-Comedor.	36.80m <sup>2</sup>	
4. Cocina.	12.60m <sup>2</sup>	
5. Tendedero.	4.00m <sup>2</sup>	
6. Baño.	3.00m <sup>2</sup>	
7. Distribuidor.	13.90m <sup>2</sup>	
8. Baño.	4.10m <sup>2</sup>	
9. Dormitorio 5.	11.40m <sup>2</sup>	
10. Dormitorio Principal.	12.65m <sup>2</sup>	
11. Vestidor.	3.50m <sup>2</sup>	
12. Dormitorio 4.	13.35m <sup>2</sup>	
13. Dormitorio 3.	11.20m <sup>2</sup>	
14. Dormitorio 2.	7.30m <sup>2</sup>	
15. Baño.	3.50m <sup>2</sup>	
<b>TOTALES</b>	<b>148.25m<sup>2</sup></b>	<b>182.65m<sup>2</sup></b>

EDIFICIO DE VIVIENDAS, ENTREPLANTA, PLANTA BAJA Y SOTANOS.

CALLE HUERTAS 48. LUGO

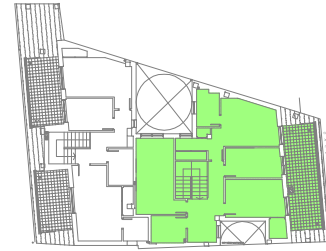

ESCALA 1/100

VIVIENDA TIPO A

PL. BJ CUBIERTA

	Sup. Útil	Sup.Construida
1. Vestíbulo.	8.90m <sup>2</sup>	
2. Aseo.	2.05m <sup>2</sup>	
3. Esta-Comedor.	36.80m <sup>2</sup>	
4. Cocina.	12.60m <sup>2</sup>	
5. Tendedero.	4.00m <sup>2</sup>	
6. Baño.	3.00m <sup>2</sup>	
7. Distribuidor.	13.90m <sup>2</sup>	
8. Baño.	4.10m <sup>2</sup>	
9. Dormitorio 5.	11.40m <sup>2</sup>	
10. Dormitorio Principal.	12.65m <sup>2</sup>	
11. Vestidor.	3.50m <sup>2</sup>	
12. Dormitorio 4.	13.35m <sup>2</sup>	
13. Dormitorio 3.	11.20m <sup>2</sup>	
14. Dormitorio 2.	7.30m <sup>2</sup>	
15. Baño.	3.50m <sup>2</sup>	
<b>TOTALES</b>	<b>148.25m<sup>2</sup></b>	<b>182.65m<sup>2</sup></b>