
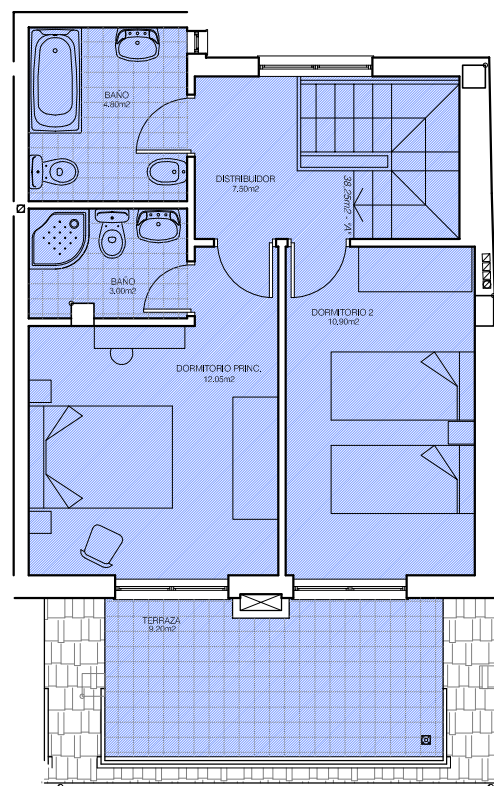
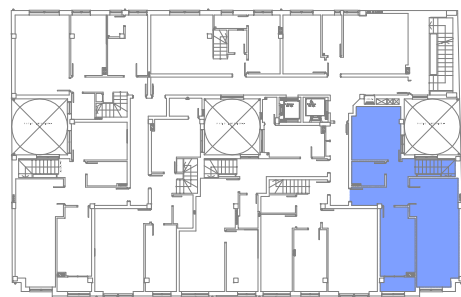


EDIFICIO DE VIVIENDAS, ENTREPLANTA, PLANTA BAJA Y SOTANOS.

CALLE PRIMAVERA 29 - CALLE HUERTAS 48. LUGO

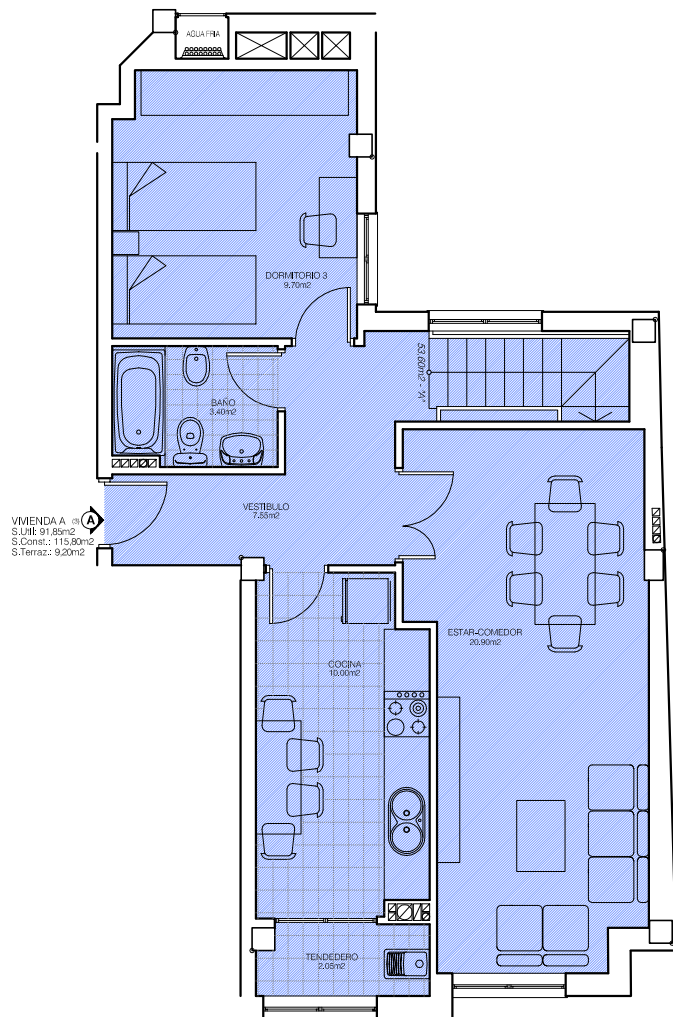

ESCALA 1/100

VIVIENDA TIPO A.

4ª PL. Y BJ CUBIERTA

	Sup. Útil	Sup. Construída
1. Vestíbulo.	7.55m ²	
2. Esta-Comedor.	20.90m ²	
3. Cocina.	10.00m ²	
4. Tendedero.	2.05m ²	
5. Baño.	3.40m ²	
6. Distribuidor.	7.50m ²	
7. Dormitorio 2	10.90m ²	
8. Dormitorio 3.	9.70m ²	
9. Dormitorio Principal.	12.05m ²	
10. Baño.	4.80m ²	
11. Baño.	3.00m ²	
TOTALES	91.85m²	115.80m²