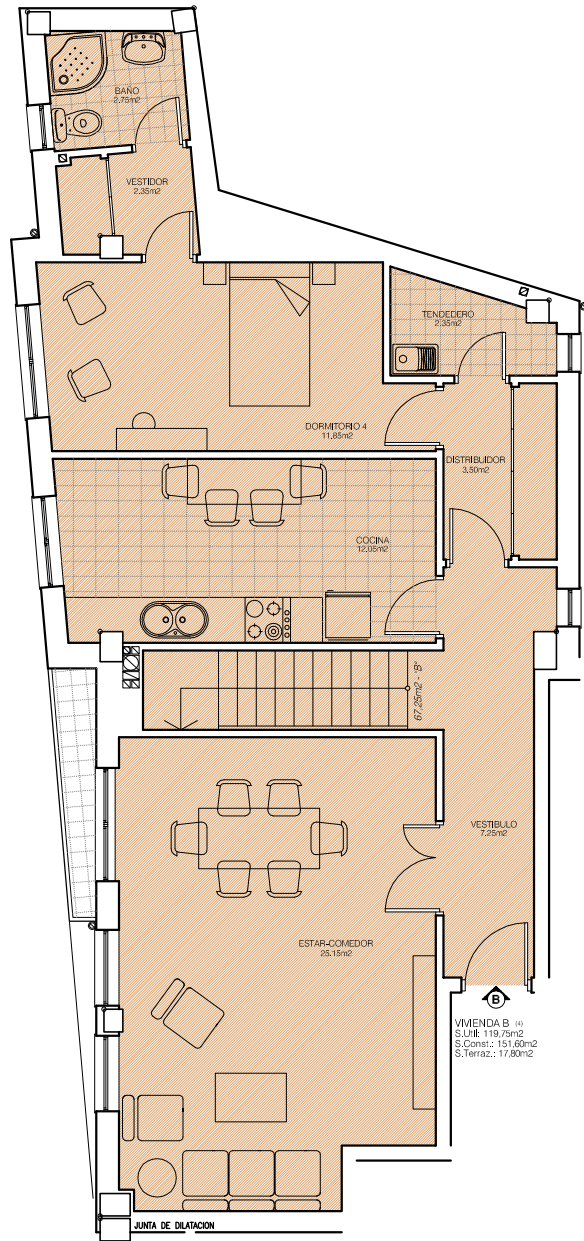


EDIFICIO DE VIVIENDAS, ENTREPLANTA, PLANTA BAJA Y SOTANOS.

CALLE HUERTAS 48. LUGO



VIVIENDA B
S.Útil: 119.75m²
S.Const.: 151.60m²
S.Terraz.: 17.60m²

ESCALA 1/100

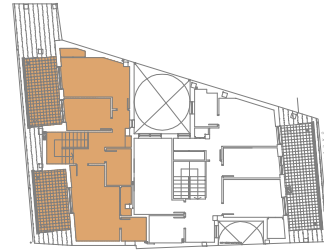
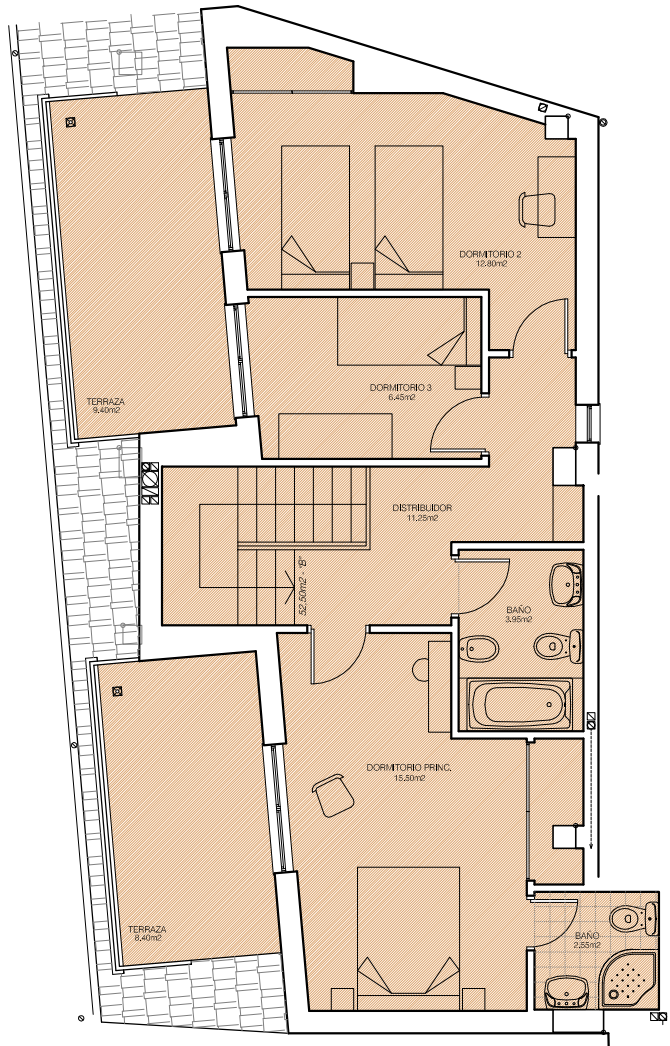
VIVIENDA TIPO B

4ª PLANTA

	Sup. Útil	Sup.Construída
1. Vestíbulo.	7.25m ²	
2. Cocina.	12.05m ²	
3. Esta-Comedor.	25.15m ²	
4. Tendedero.	2.35m ²	
5. Distribuidor.	3.50m ²	
6. Baño.	2.75m ²	
7. Vestidor.	2.35m ²	
8. Distribuidor.	11.25m ²	
9. Dormitorio 2	12.80m ²	
10. Dormitorio Principal.	15.50m ²	
11. Baño.	2.55m ²	
12. Dormitorio 3.	6.45m ²	
13. Dormitorio 4.	11.85m ²	
14. Baño.	3.95m ²	
TOTALES	119.75m²	151.60m²

EDIFICIO DE VIVIENDAS, ENTREPLANTA, PLANTA BAJA Y SOTANOS.

CALLE HUERTAS 48. LUGO

ESCALA 1/100

VIVIENDA TIPO B

PL. BJ CUBIERTA

	Sup. Útil	Sup.Construida
1. Vestíbulo.	7.25m ²	
2. Cocina.	12.05m ²	
3. Esta-Comedor.	25.15m ²	
4. Tendedero.	2.35m ²	
5. Distribuidor.	3.50m ²	
6. Baño.	2.75m ²	
7. Vestidor.	2.35m ²	
8. Distribuidor.	11.25m ²	
9. Dormitorio 2	12.80m ²	
10. Dormitorio Principal.	15.50m ²	
11. Baño.	2.55m ²	
12. Dormitorio 3.	6.45m ²	
13. Dormitorio 4.	11.85m ²	
14. Baño.	3.95m ²	
TOTALES	119.75m²	151.60m²