
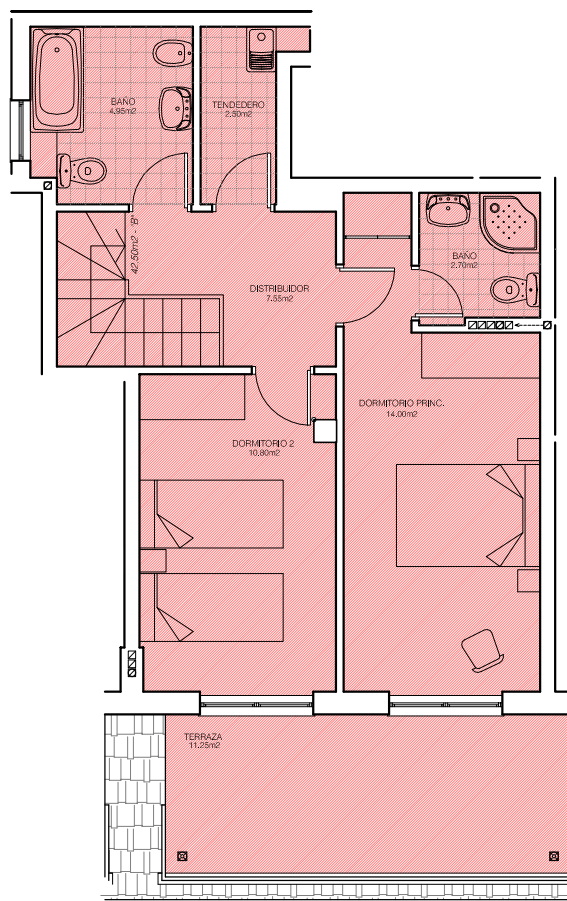
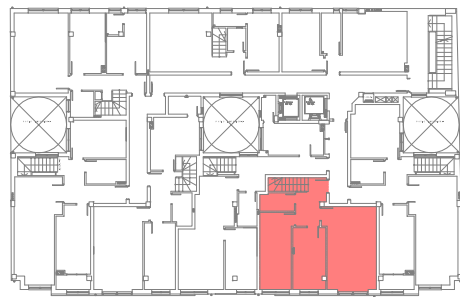


EDIFICIO DE VIVIENDAS, ENTREPLANTA, PLANTA BAJA Y SOTANOS.

CALLE PRIMAVERA 29 - CALLE HUERTAS 48. LUGO

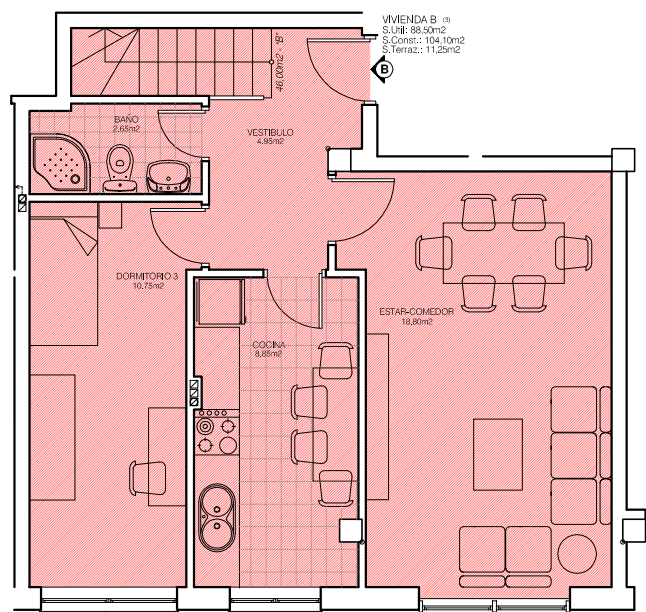

ESCALA 1/100

## VIVIENDA TIPO B

4ª PL. Y BJ CUBIERTA

	Sup. Útil	Sup.Construída
1. Vestíbulo.	4.95m <sup>2</sup>	
2. Esta-Comedor.	18.80m <sup>2</sup>	
3. Cocina.	8.85m <sup>2</sup>	
4. Tendedero.	2.50m <sup>2</sup>	
5. Baño.	2.65m <sup>2</sup>	
6. Distribuidor.	7.55m <sup>2</sup>	
7. Dormitorio 2	10.80m <sup>2</sup>	
8. Dormitorio 3.	10.75m <sup>2</sup>	
9. Dormitorio Principal.	14.00m <sup>2</sup>	
10. Baño.	2.70m <sup>2</sup>	
11. Baño.	4.95m <sup>2</sup>	
<b>TOTALES</b>	<b>88.50m<sup>2</sup></b>	<b>104.10m<sup>2</sup></b>