


EDIFICIO DE VIVIENDAS, ENTREPLANTA, PLANTA BAJA Y SOTANOS.

CALLE PRIMAVERA 29 . LUGO

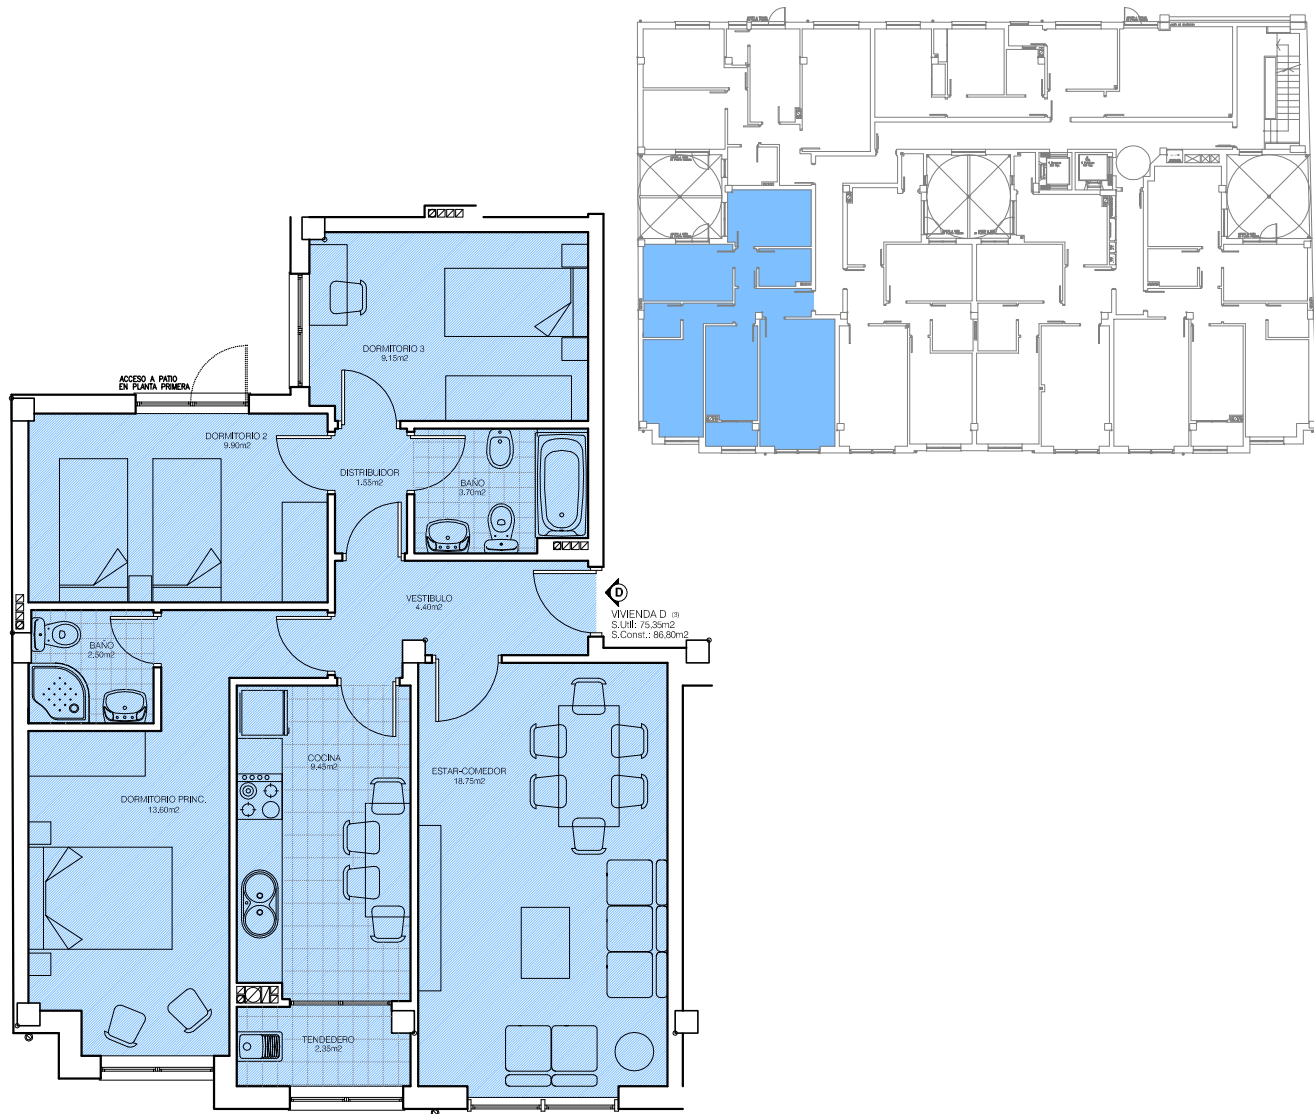

ESCALA 1/100

VIVIENDA TIPO D

PLANTA 1^a, 2^a Y 3^a

	Sup. Útil	Sup.Construída
1. Vestíbulo.	4.40m ²	
2. Esta-Comedor.	18.75m ²	
3. Cocina.	9.45m ²	
4. Tendedero.	2.35m ²	
5. Baño.	3.70m ²	
6. Dormitorio 2.	9.90m ²	
7. Dormitorio 3.	9.15m ²	
8. Distribuidor.	1.55m ²	
9. Dormitorio Principal.	13.60m ²	
10. Baño.	2.50m ²	
TOTALES	73.35m²	86.80m²