
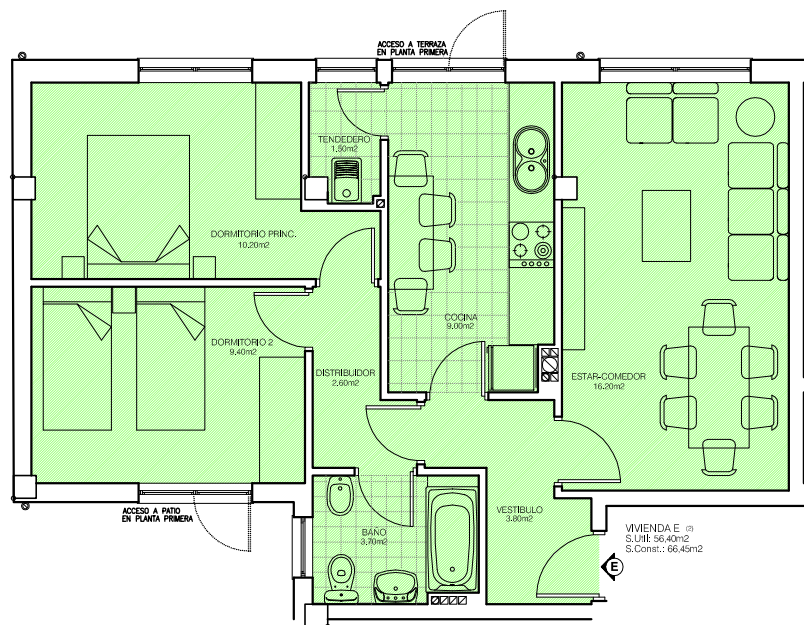


EDIFICIO DE VIVIENDAS, ENTREPLANTA, PLANTA BAJA Y SOTANOS.

CALLE PRIMAVERA 29 . LUGO

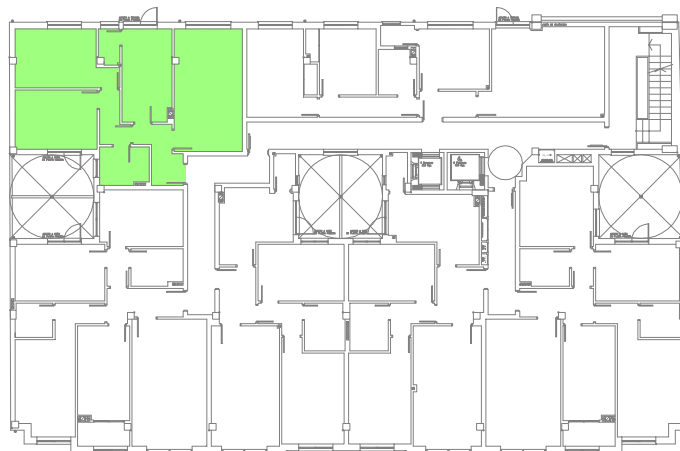

ESCALA 1/100

VIVIENDA TIPO E

PLANTA 1ª, 2ª Y 3ª

	Sup. Útil	Sup.Construída
1. Vestíbulo.	3.80m ²	
2. Esta-Comedor.	16.20m ²	
3. Cocina.	9.00m ²	
4. Tendedero.	1.50m ²	
5. Distribuidor.	2.60m ²	
6. Dormitorio 2.	9.40m ²	
7. Dormitorio Principal.	10.20m ²	
8. Baño.	3.70m ²	

TOTALES

56.40m²

66.45m²