


EDIFICIO DE VIVIENDAS, ENTREPLANTA, PLANTA BAJA Y SOTANOS.

CALLE HUERTAS 48. LUGO

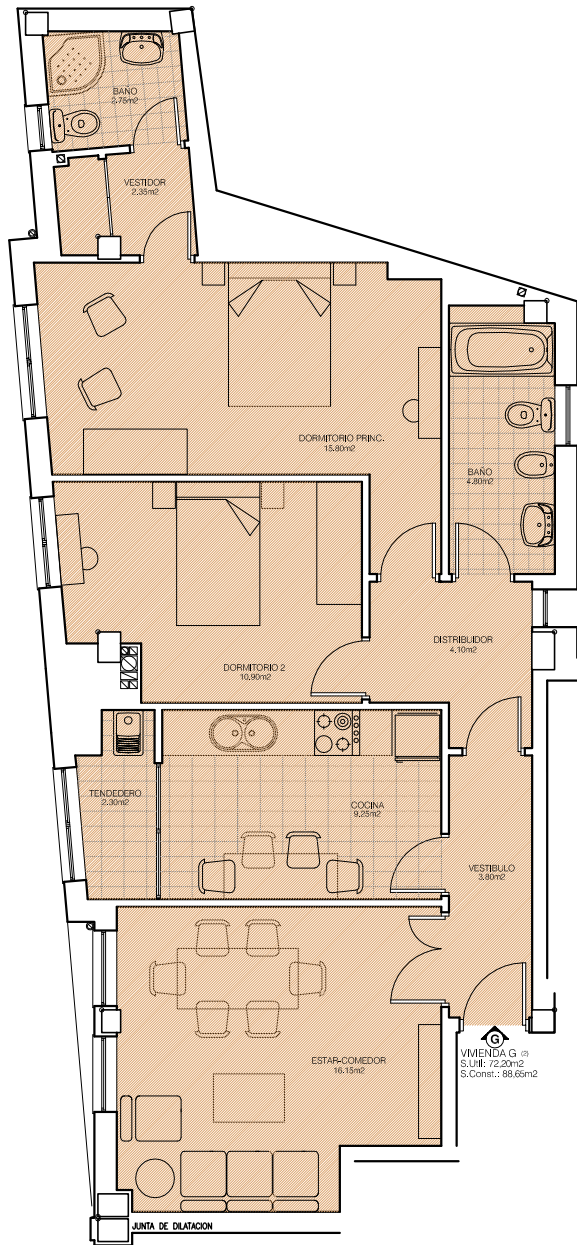

ESCALA 1/100

VIVIENDA TIPO G

PLANTAS 1ª y 2ª

	Sup. Útil	Sup.Construída
1. Vestíbulo.	3.80m <sup>2</sup>	
2. Esta-Comedor.	16.15m <sup>2</sup>	
3. Cocina.	9.25m <sup>2</sup>	
4. Tendedero.	2.30m <sup>2</sup>	
5. Baño.	4.80m <sup>2</sup>	
6. Distribuidor.	4.10m <sup>2</sup>	
7. Dormitorio 2	10.90m <sup>2</sup>	
8. Dormitorio Principal.	15.80m <sup>2</sup>	
9. Vestidor.	2.35m <sup>2</sup>	
10. Baño.	2.75m <sup>2</sup>	
<b>TOTALES</b>	<b>72.20m<sup>2</sup></b>	<b>88.65m<sup>2</sup></b>