
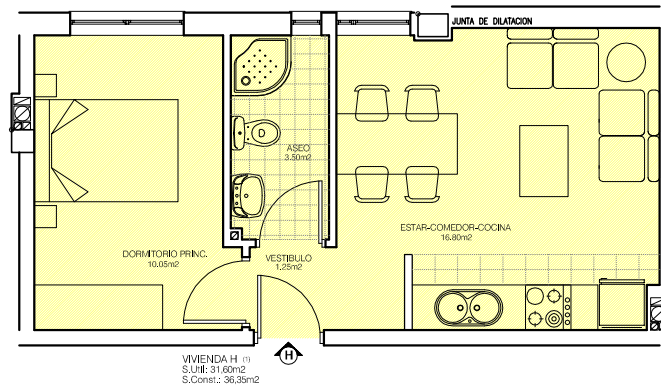


EDIFICIO DE VIVIENDAS, ENTREPLANTA, PLANTA BAJA Y SOTANOS.

CALLE PRIMAVERA 29 - CALLE HUERTAS 48. LUGO

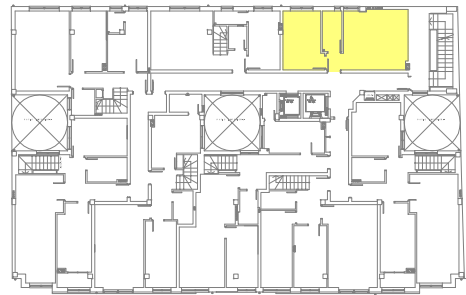

ESCALA 1/100

VIVIENDA TIPO H.

PLANTA 4^a

	Sup. Útil	Sup.Construída
1. Vestíbulo.	1.25m ²	
2. Esta-Comedor-Cocina.	16.80m ²	
3. Aseo.	3.50m ²	
4. Dormitortio Principal.	10.05m ²	

TOTALES

31.60m²36.35m²