


EDIFICIO DE VIVIENDAS, ENTREPLANTA, PLANTA BAJA Y SOTANOS.

CALLE HUERTAS 48. LUGO

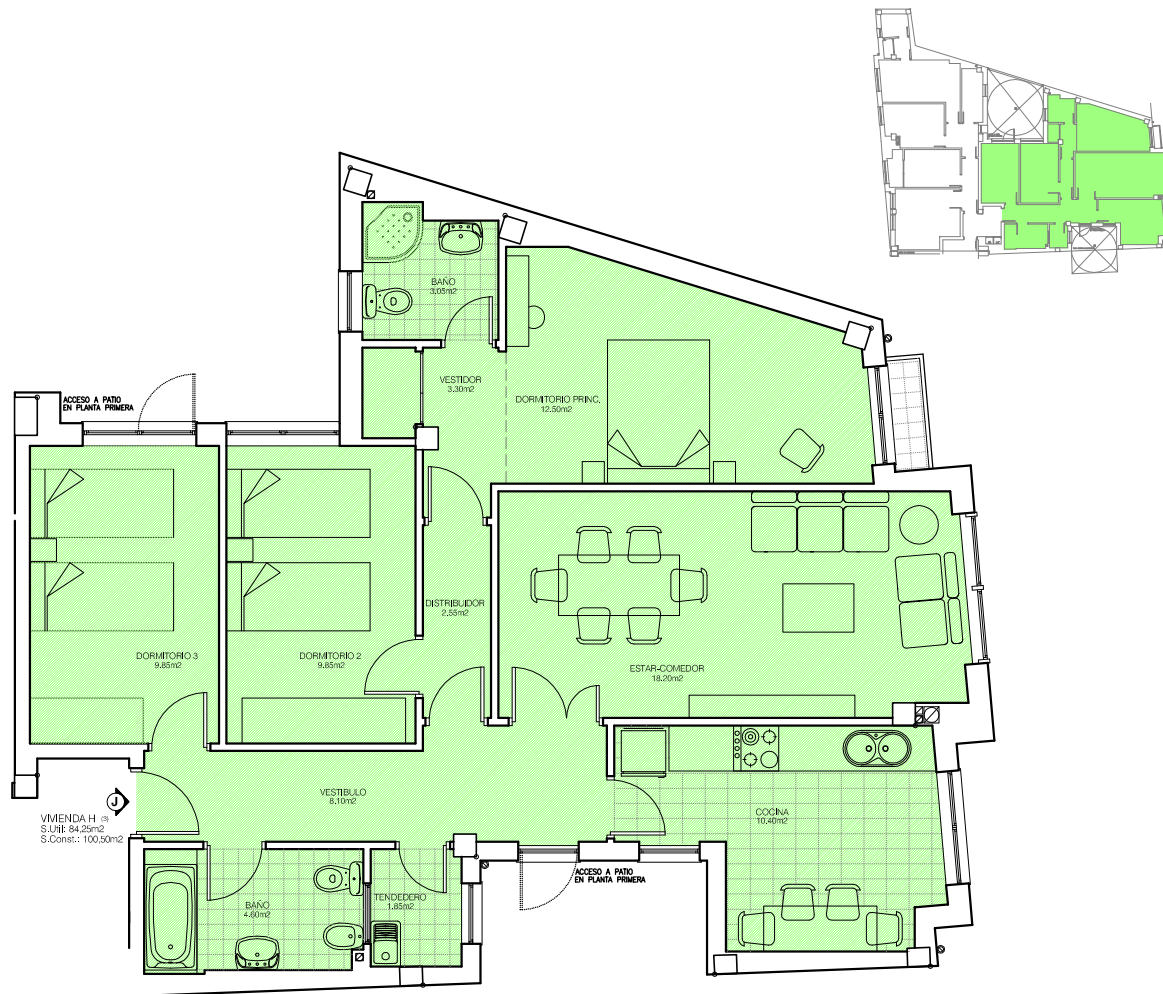

ESCALA 1/100

VIVIENDA TIPO J

PLANTA 3<sup>a</sup>

	Sup. Útil	Sup.Construída
1. Vestíbulo.	8.10m <sup>2</sup>	
2. Esta-Comedor.	18.20m <sup>2</sup>	
3. Cocina.	10.40m <sup>2</sup>	
4. Tendedero.	1.85m <sup>2</sup>	
5. Baño.	4.60m <sup>2</sup>	
6. Distribuidor.	2.55m <sup>2</sup>	
7. Dormitorio 2	9.85m <sup>2</sup>	
8. Dormitorio 3.	9.85m <sup>2</sup>	
9. Dormitorio Principal.	12.50m <sup>2</sup>	
10. Vestidor.	3.30m <sup>2</sup>	
11. Baño.	3.05m <sup>2</sup>	
<b>TOTALES</b>	<b>84.25m<sup>2</sup></b>	<b>100.50m<sup>2</sup></b>