


EDIFICIO DE VIVIENDAS, ENTREPLANTA, PLANTA BAJA Y SOTANOS.

CALLE PRIMAVERA 29 . LUGO

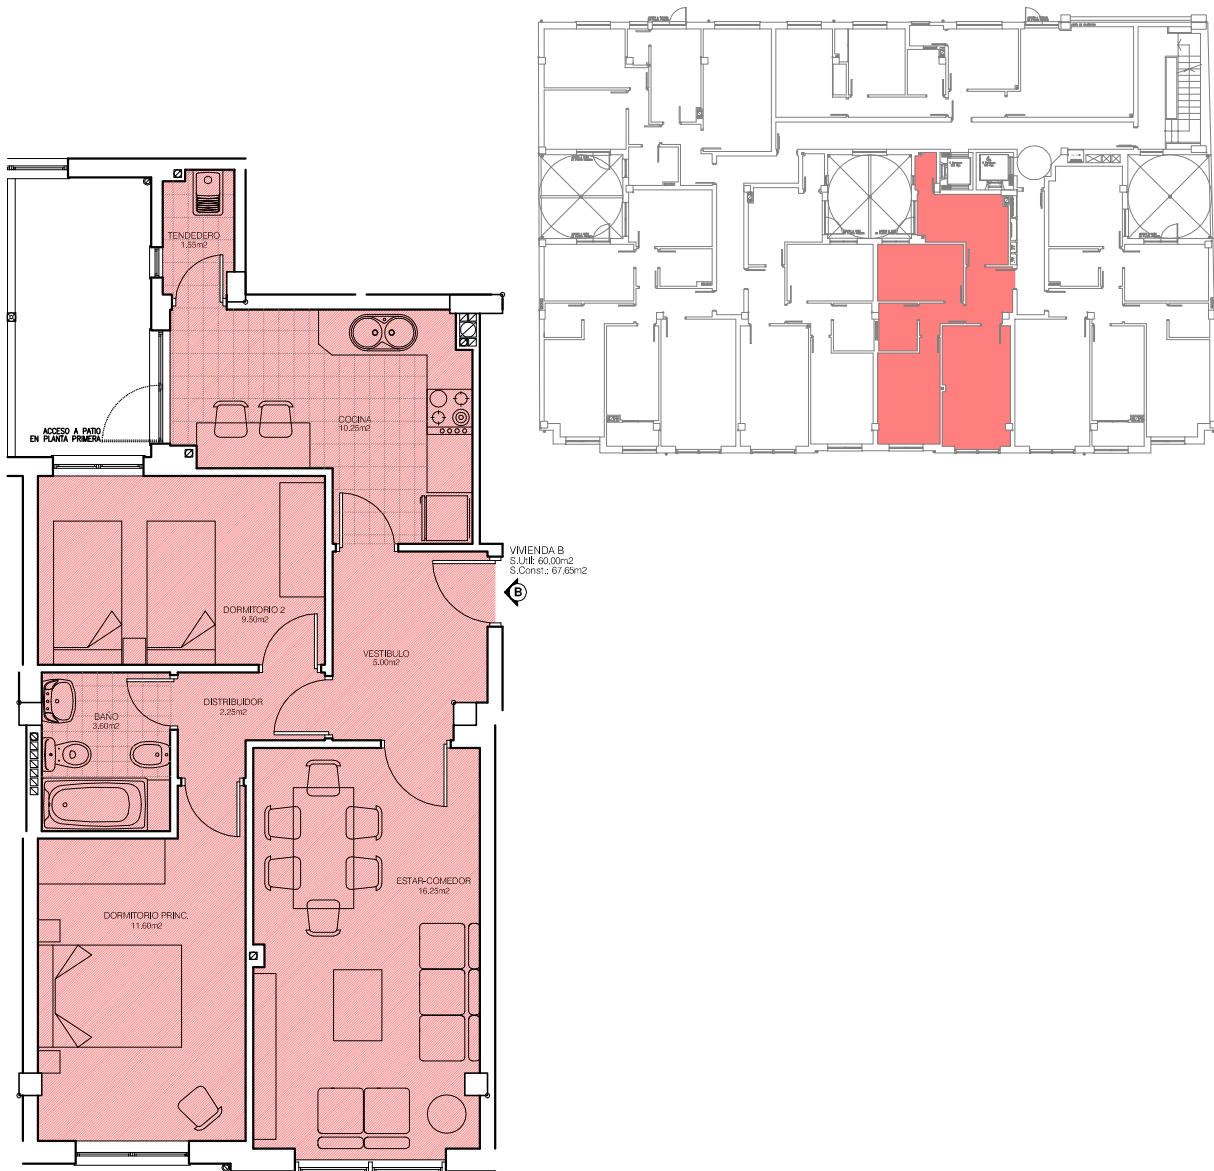

ESCALA 1/100

VIVIENDA TIPO B

PLANTA 1^a, 2^a Y 3^a

	Sup. Útil	Sup.Construída
1. Vestíbulo.	5.00m ²	
2. Esta-Comedor.	16.25m ²	
3. Cocina.	10.25m ²	
4. Tendedero.	1.55m ²	
5. Distribuidor.	2.25m ²	
6. Dormitorio 2.	9.50m ²	
7. Dormitorio Principal.	11.60m ²	
8. Baño.	3.60m ²	

TOTALES

60.00m²67.65m²