


EDIFICIO DE VIVIENDAS, ENTREPLANTA, PLANTA BAJA Y SOTANOS.

CALLE PRIMAVERA 29 - CALLE HUERTAS 48. LUGO

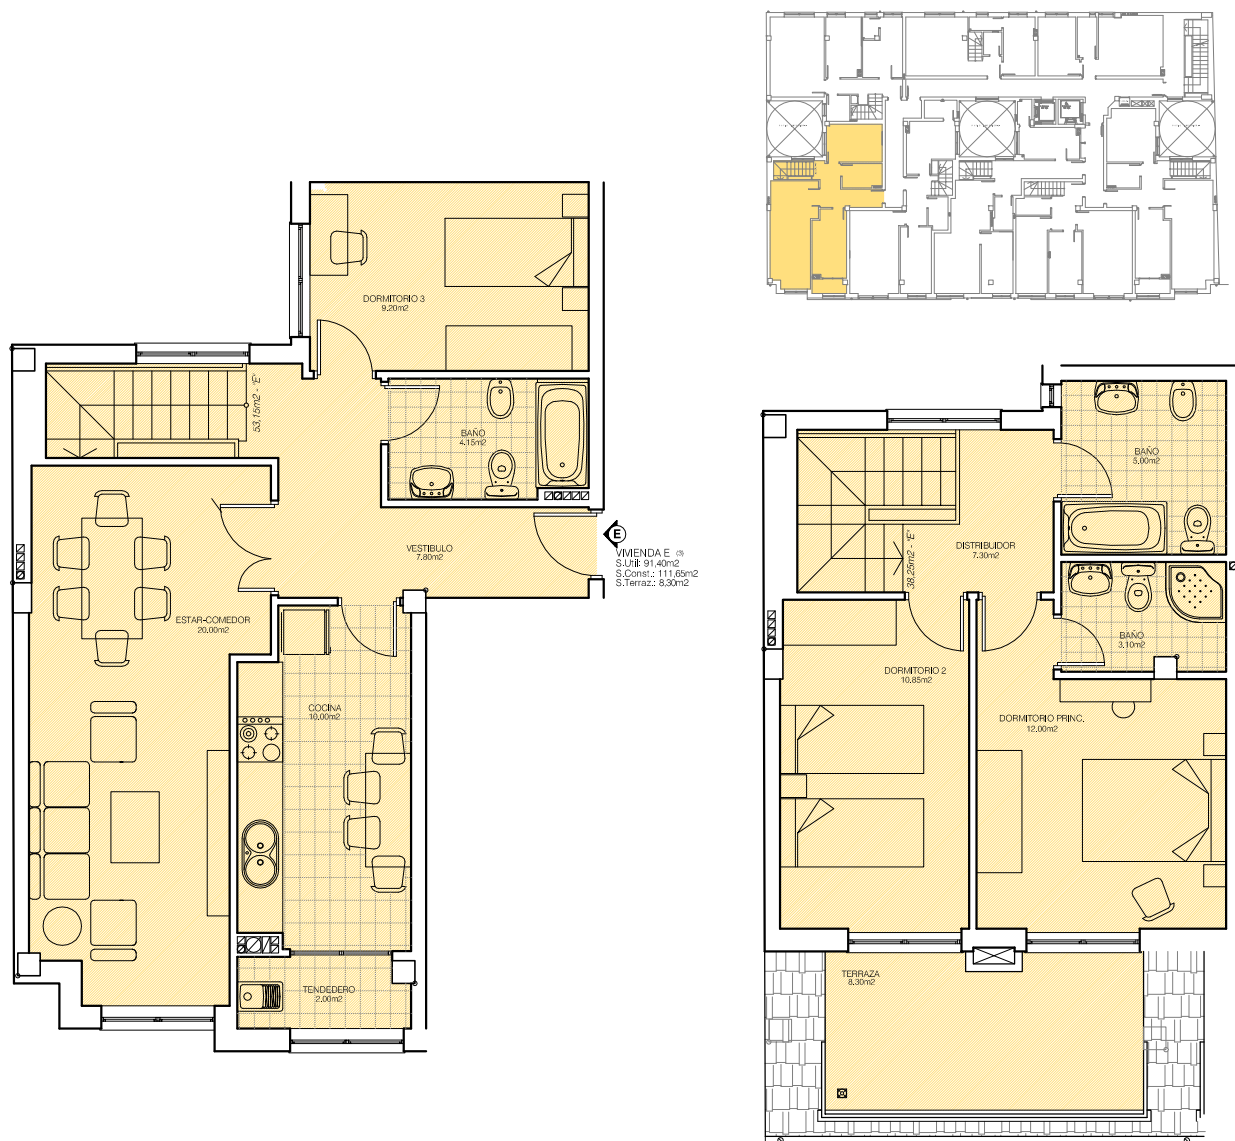

ESCALA 1/100

VIVIENDA TIPO E

4ª PL. Y BJ CUBIERTA

	Sup. Útil	Sup.Construída
1. Vestíbulo.	7.80m ²	
2. Esta-Comedor.	20.00m ²	
3. Cocina.	10.00m ²	
4. Tendedero.	2.00m ²	
5. Baño.	4.15m ²	
6. Distribuidor.	7.30m ²	
7. Dormitorio 2	10.85m ²	
8. Dormitorio 3.	9.20m ²	
9. Dormitorio Principal.	12.00m ²	
10. Baño.	5.00m ²	
11. Baño.	3.10m ²	
TOTALES	91.40m²	111.65m²