
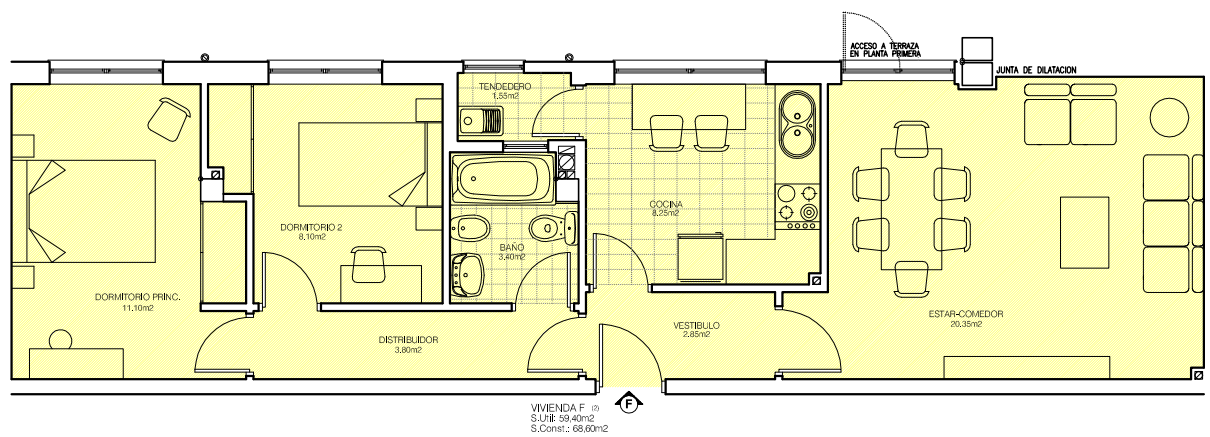


EDIFICIO DE VIVIENDAS, ENTREPLANTA, PLANTA BAJA Y SOTANOS.

CALLE PRIMAVERA 29 -. LUGO

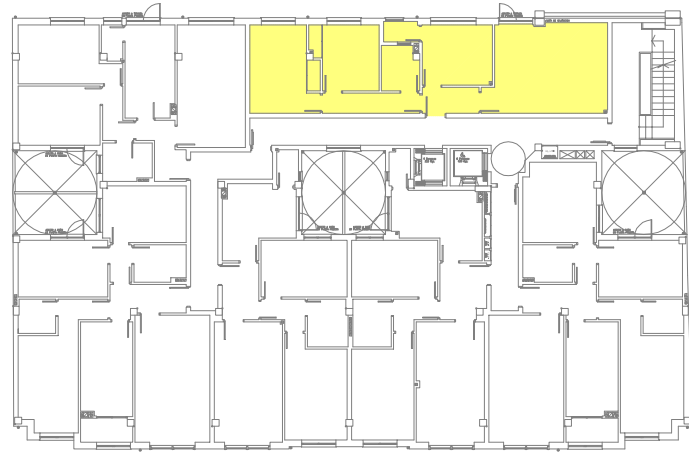

ESCALA 1/100

VIVIENDA TIPO F

PLANTA 1<sup>a</sup>, 2<sup>a</sup> Y 3<sup>a</sup>

	Sup. Útil	Sup. Construída
1. Vestíbulo.	2.85m <sup>2</sup>	
2. Esta-Comedor.	20.35m <sup>2</sup>	
3. Cocina.	8.25m <sup>2</sup>	
4. Tendedero.	1.55m <sup>2</sup>	
5. Distribuidor.	3.80m <sup>2</sup>	
6. Dormitorio 2.	8.10m <sup>2</sup>	
7. Dormitorio Principal.	11.10m <sup>2</sup>	
8. Baño.	3.40m <sup>2</sup>	

TOTALES

59.40m<sup>2</sup>68.60m<sup>2</sup>