


EDIFICIO DE VIVIENDAS, ENTREPLANTA, PLANTA BAJA Y SOTANOS.

CALLE HUERTAS 48. LUGO

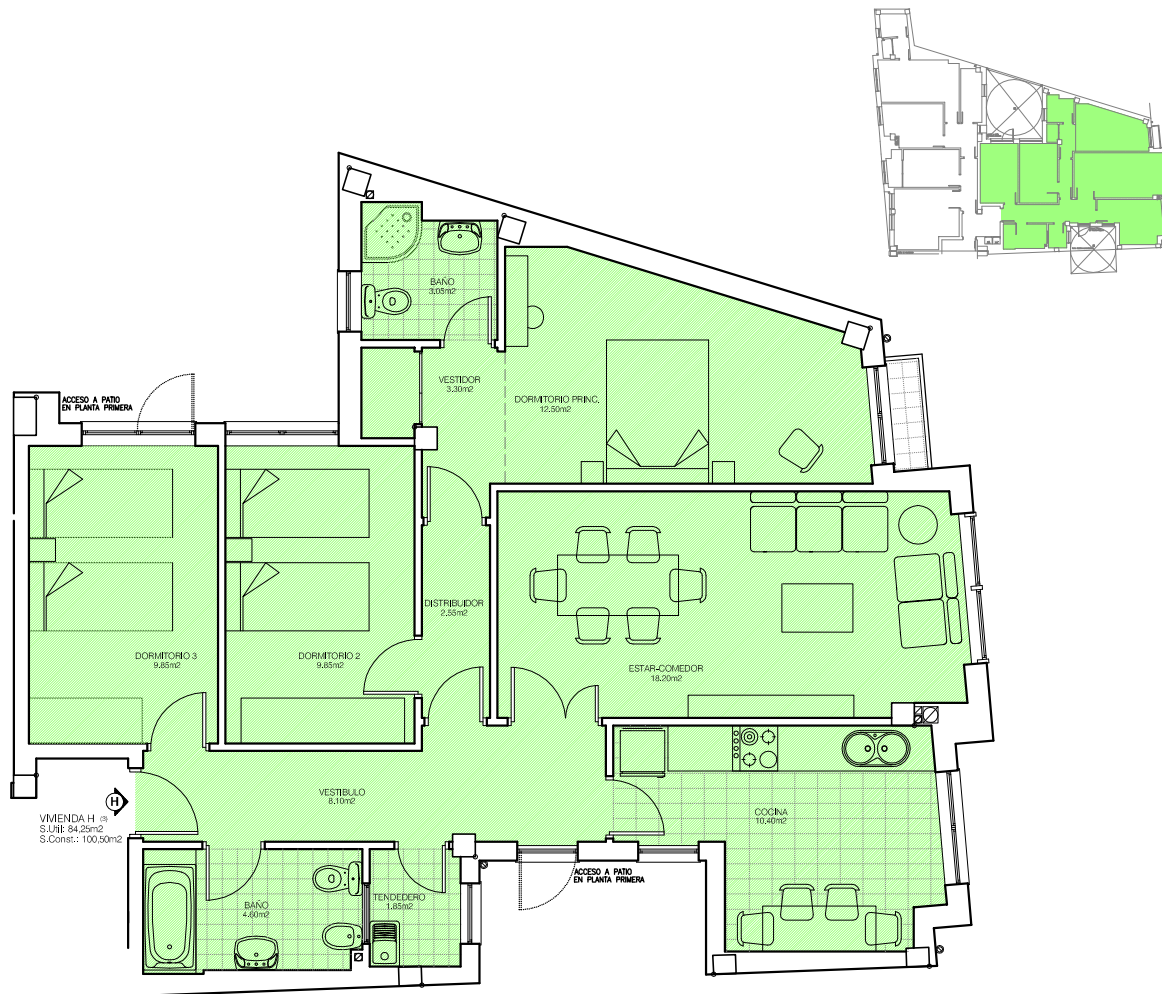

ESCALA 1/100

VIVIENDA TIPO H

PLANTAS 1^a y 2^a

	Sup. Útil	Sup.Construída
1. Vestíbulo.	8.10m ²	
2. Esta-Comedor.	18.20m ²	
3. Cocina.	10.40m ²	
4. Tendedero.	1.85m ²	
5. Baño.	4.60m ²	
6. Distribuidor.	2.55m ²	
7. Dormitorio 2	9.85m ²	
8. Dormitorio 3.	9.85m ²	
9. Dormitorio Principal.	12.50m ²	
10. Vestidor.	3.30m ²	
11. Baño.	3.05m ²	
TOTALES	84.25m²	100.50m²