
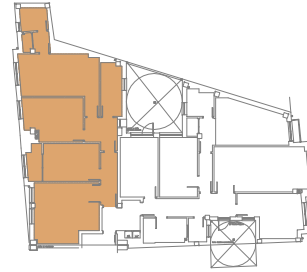


EDIFICIO DE VIVIENDAS, ENTREPLANTA, PLANTA BAJA Y SOTANOS.

CALLE HUERTAS 48. LUGO

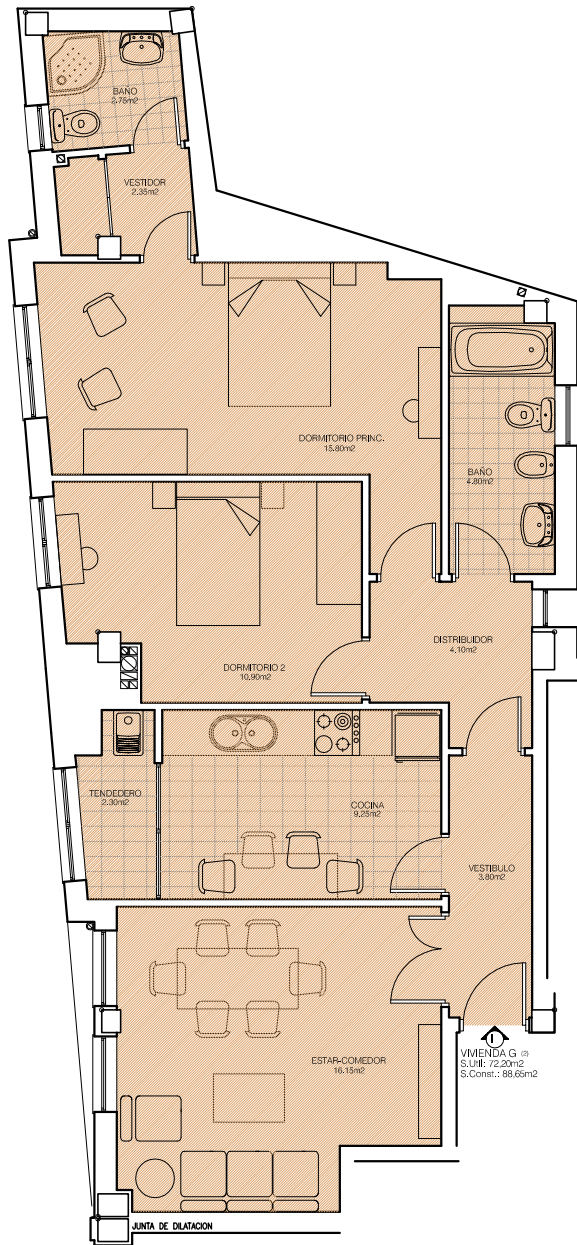

ESCALA 1/100

VIVIENDA TIPO I

PLANTA 3^a

	Sup. Útil	Sup.Construída
1. Vestíbulo.	3.80m ²	
2. Esta-Comedor.	16.15m ²	
3. Cocina.	9.25m ²	
4. Tendedero.	2.30m ²	
5. Baño.	4.80m ²	
6. Distribuidor.	4.10m ²	
7. Dormitorio 2	10.90m ²	
8. Dormitorio Principal.	15.80m ²	
9. Vestidor.	2.35m ²	
10. Baño.	2.75m ²	
TOTALES	72.20m²	88.65m²