


SUPERFICIE DE PISO DE VEHICULOS A
NIVEL DE PAVIDA DE MESA PROPIEDA

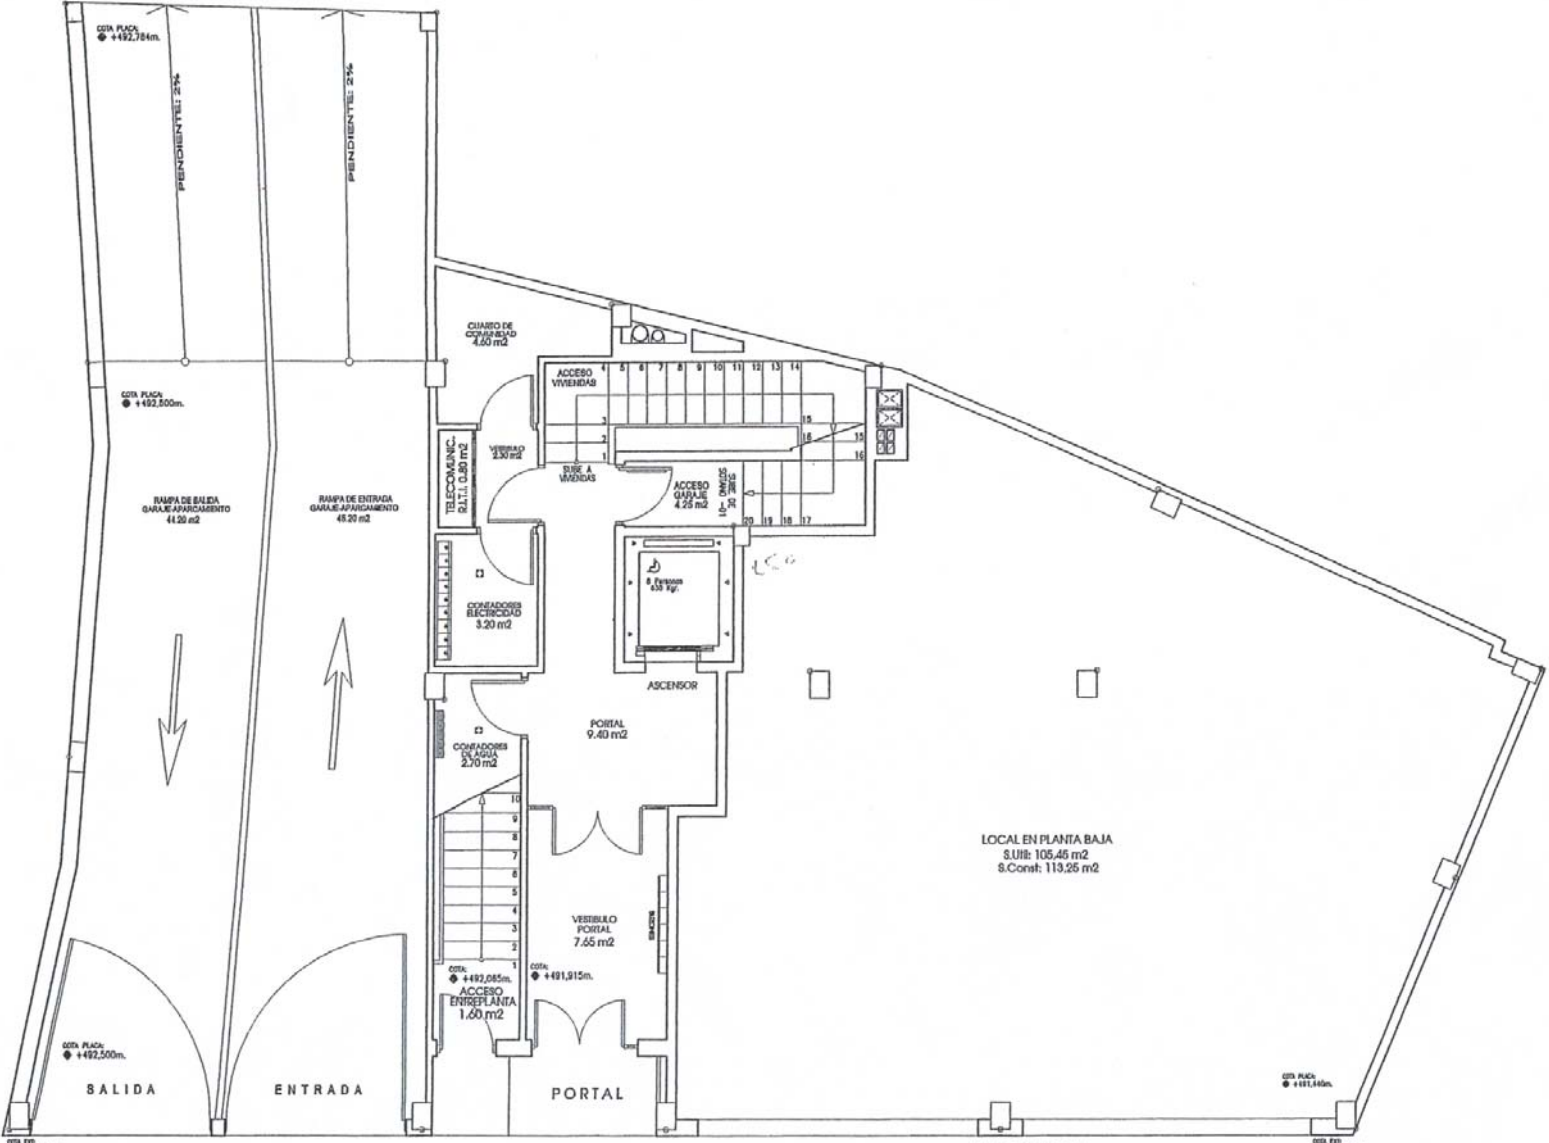

LOCAL EN PLANTA BAJA
S.Ult: 105.46 m²
S.Const: 113.26 m²

PLANTA BAJA