"El presente documento es copia de su original, del que son autores los arquitectos D. Jesus Quiroga Lopez y D. Manuel Martinez Lopez. Su utilizacion total o parcial, asi como cualquier reproduccion o cesion a terceros, requerira la previa autorizacion expresa de sus autores quedando en todo caso prohibida cualquier modificacion sobre el mismo".

JUNIO - 2.007 - Ref: 48/07

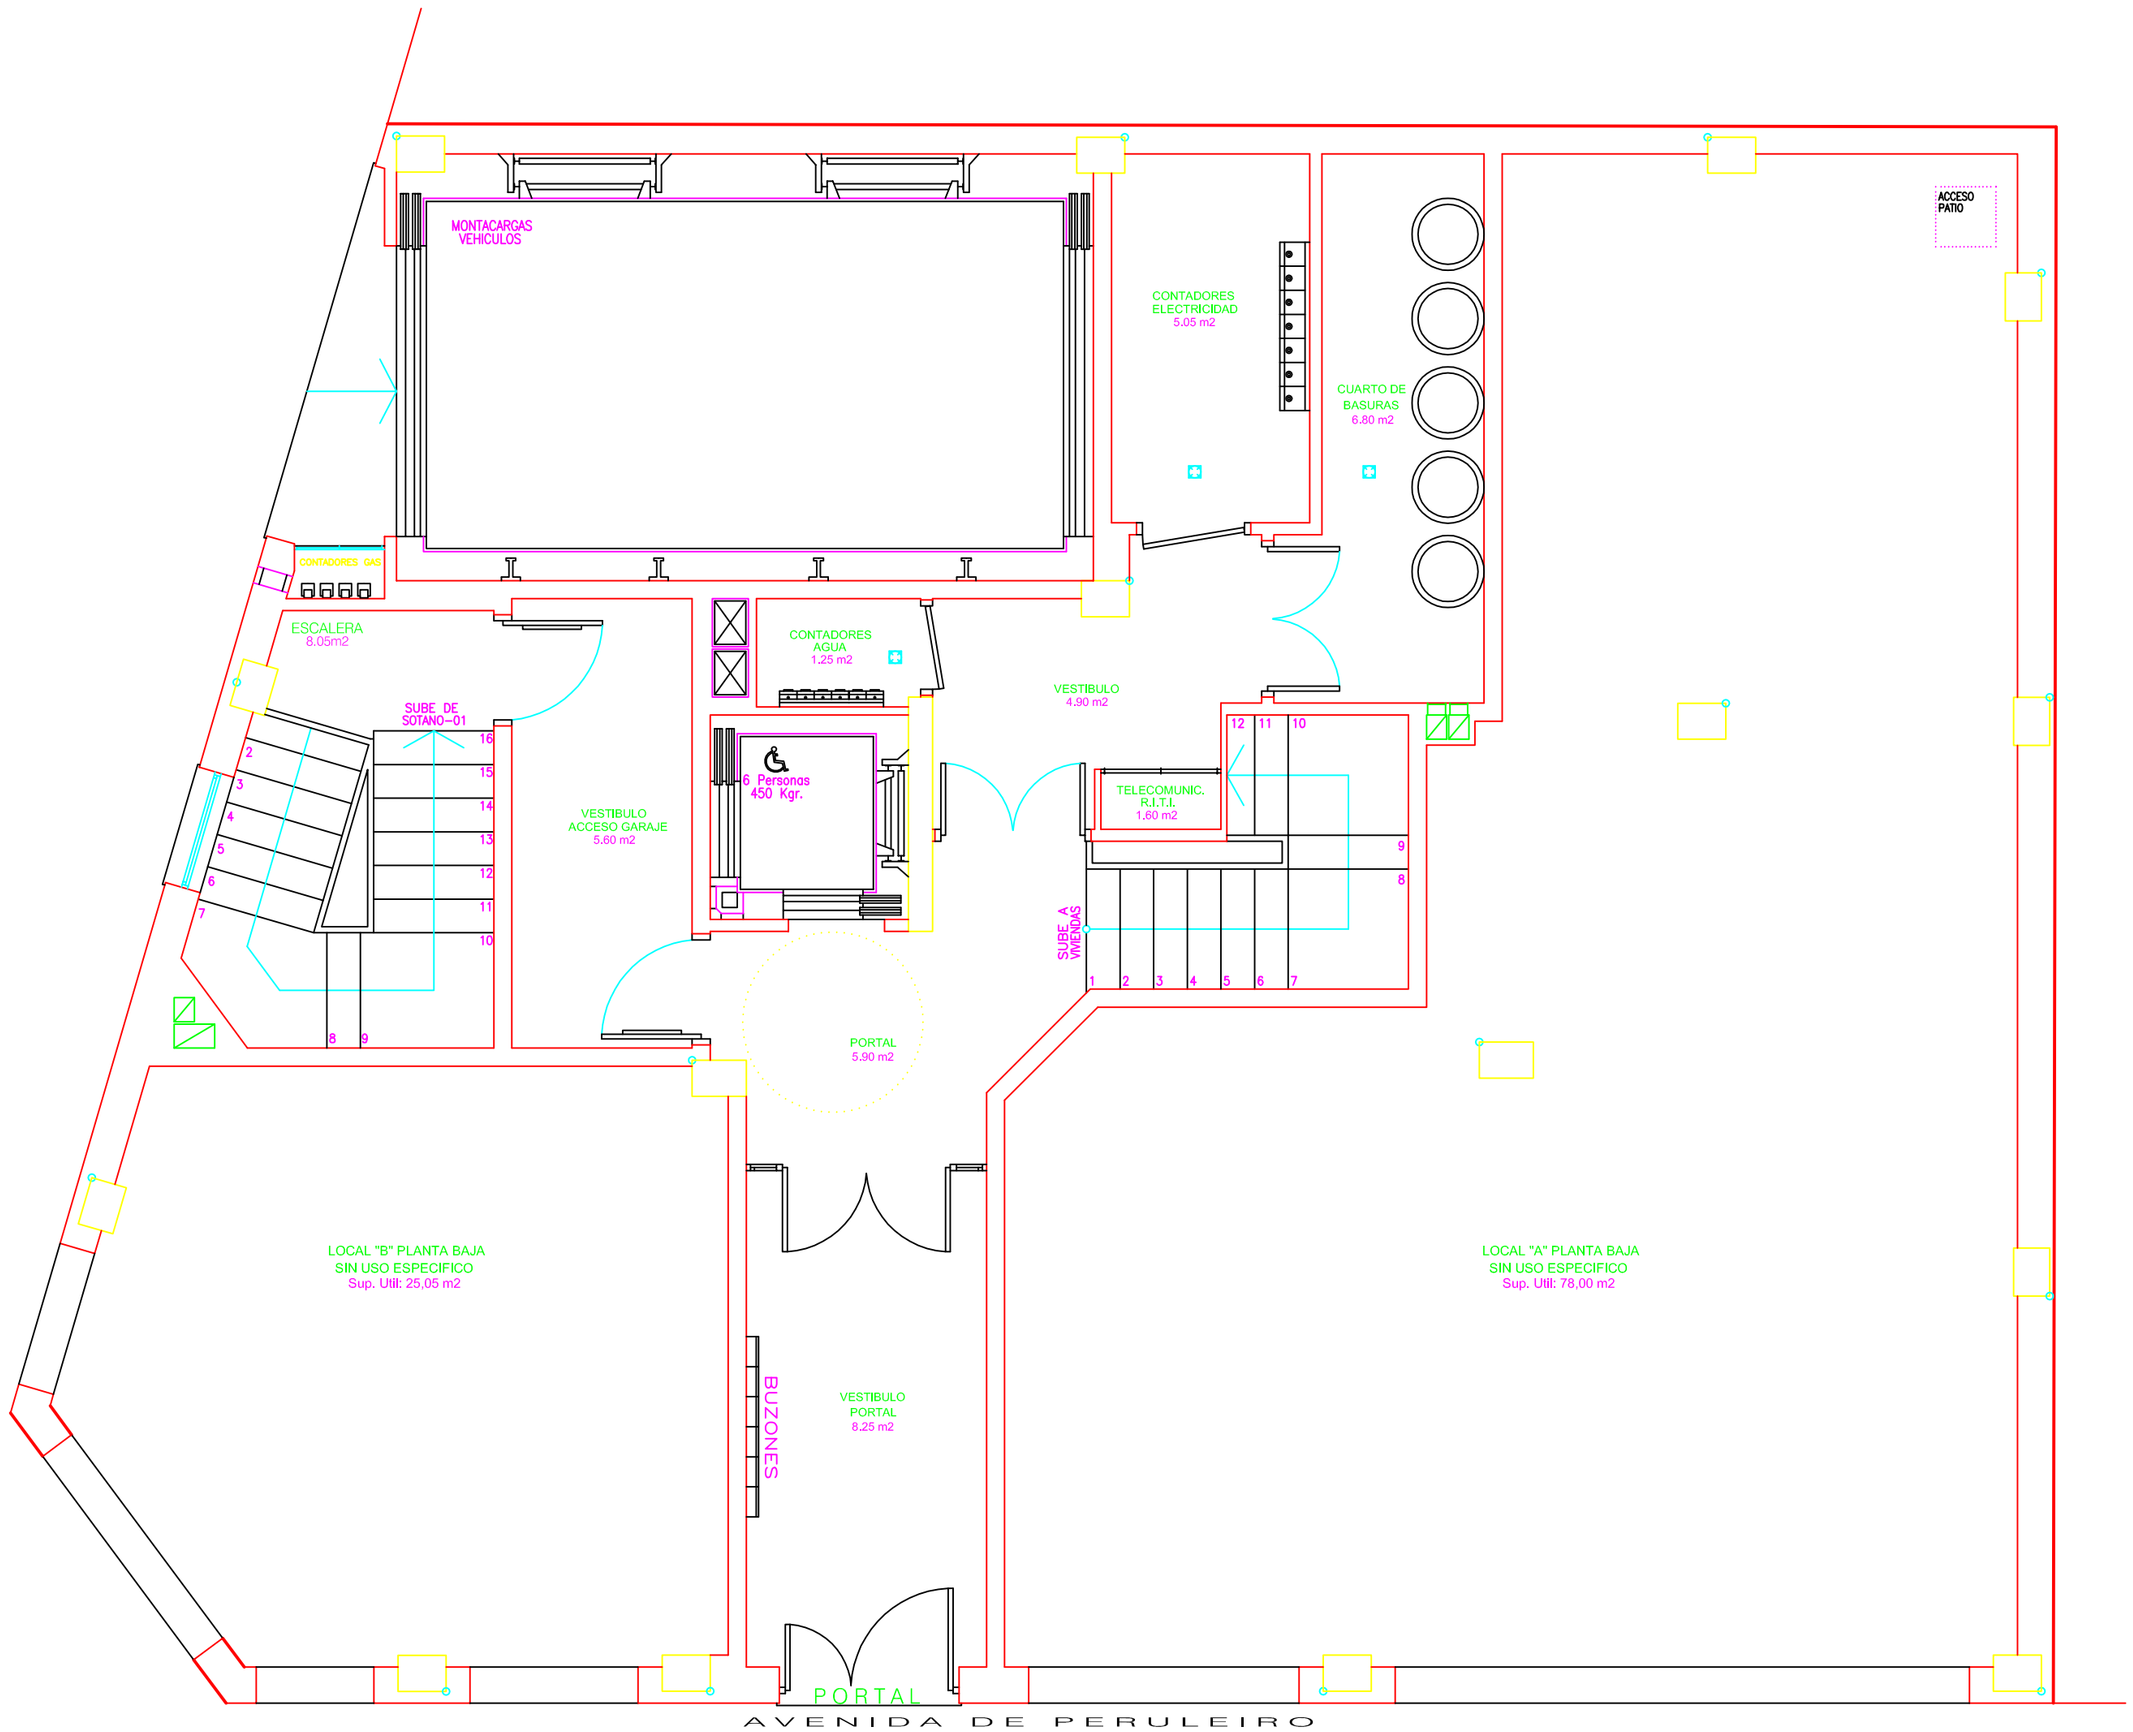

DISTRIBUCION. Planta Baja

Escala 1/50

PROYECTO BASICO
EDIFICIO PARA 17 VIVIENDAS BAJA Y DOS SOTANOS

SITUACION

AVENIDA PERULEIRO 13-15. A CORUÑA

PROPIEDAD

CONSTRUCCIONES NEIRA PEREZ S.L.

PLANO

DISTRIBUCION

PLANTA BAJA

ESCALA: 1/50

SUSTITUYE A:

A.04

FIRMADO:
JESUS QUIROGA LOPEZ
MANUEL MARTINEZ LOPEZ

REFERENCIA: 48/07

ARQUITECTOS

2007
JUNIO

PROYECTO BASICO

Arquitectos : JESUS QUIROGA LOPEZ Reina 5 - 3ºIzq.27001 Lugo - MANUEL MARTINEZ LOPEZ Ronda Muralla 56 - 5ºC 27001 Lugo