
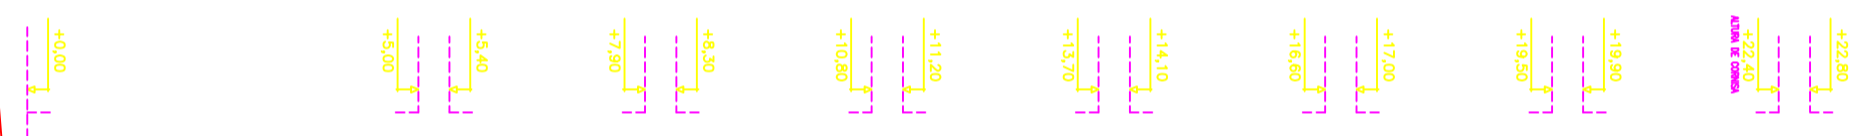



ALZADOS A CALLE ALFONSO VIII

Escala 1/100

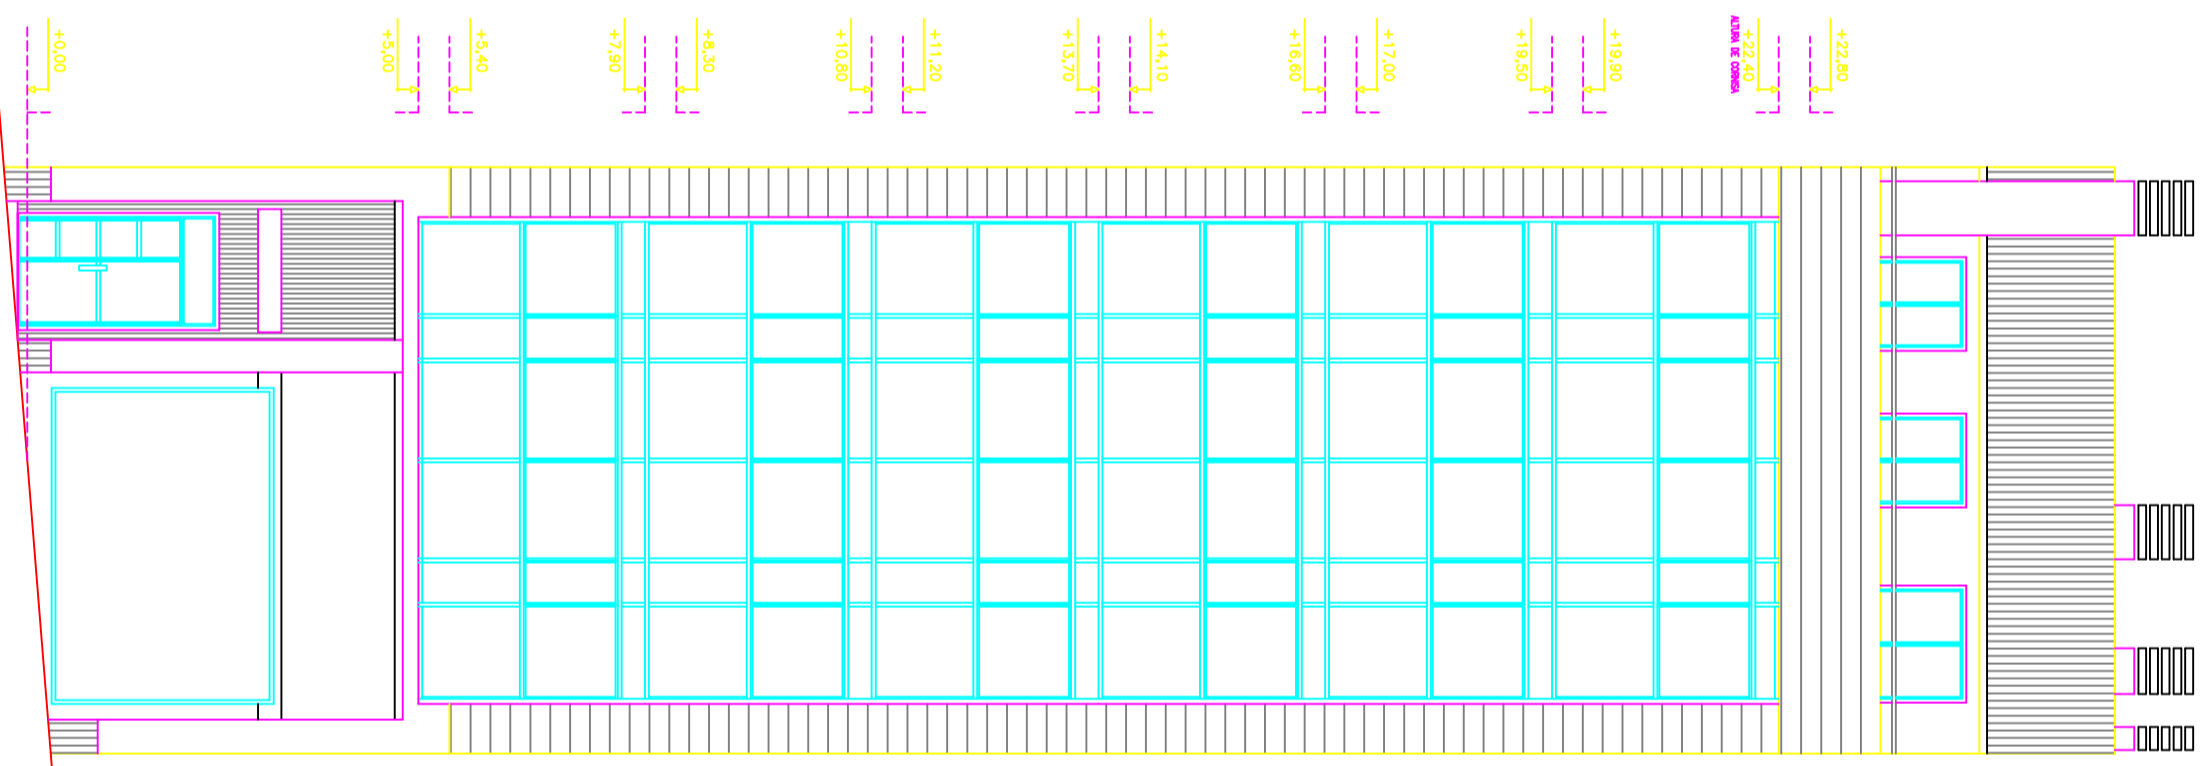

ALZADOS A CALLE PLA Y CANCELA

Escala 1/100

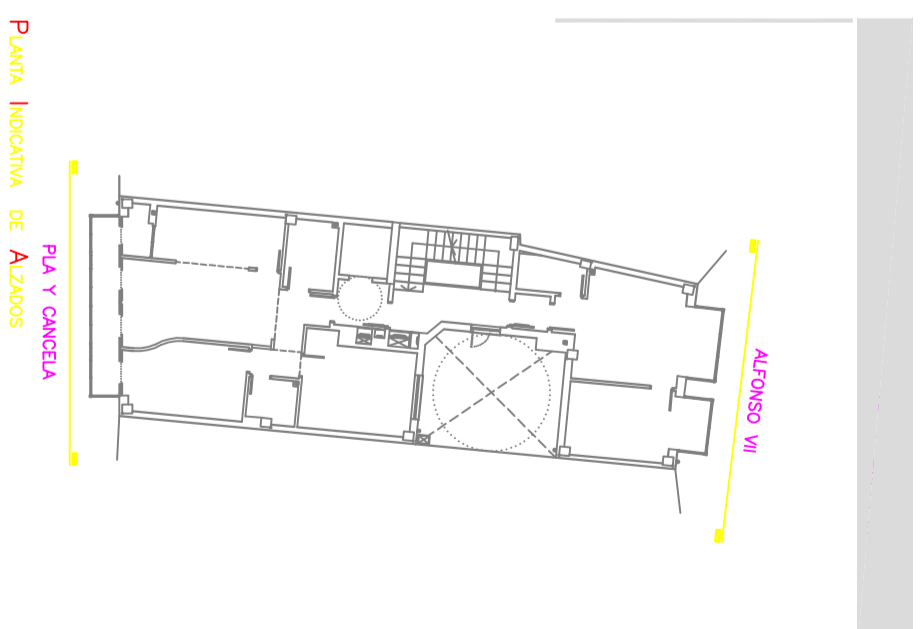

PLANTA INDICATIVA DE ALZADOS

<p>PROYECTO PROYECTO BASICO EDIFICIO PARA 11 VIVIENDAS</p>	
<p>SITUACION CALLE PLA Y CANCELA 17 ALFONSO VIII 20 A CORUÑA</p>	
<p>PROPIEDAD CONSTRUCCIONES NEIRA PEREZ S.L.</p>	
<p>Alzado a Calle Alfonso VIII</p>	
<p>ESCALA: 1/100</p>	<p>SUSTITUYE A: A.11</p>
<p>RESPONSABLE: JESUS QUIROGA LOPEZ MANUEL MARTINEZ LOPEZ M.ª JOSE GARCIA BARBERO 16/07</p>	
<p>ARQUITECTOS</p>	
<p>2007 JUNIO</p>	